



UV / Zählerschrank

UV / Zählerschrank


UV / Zählerschrank

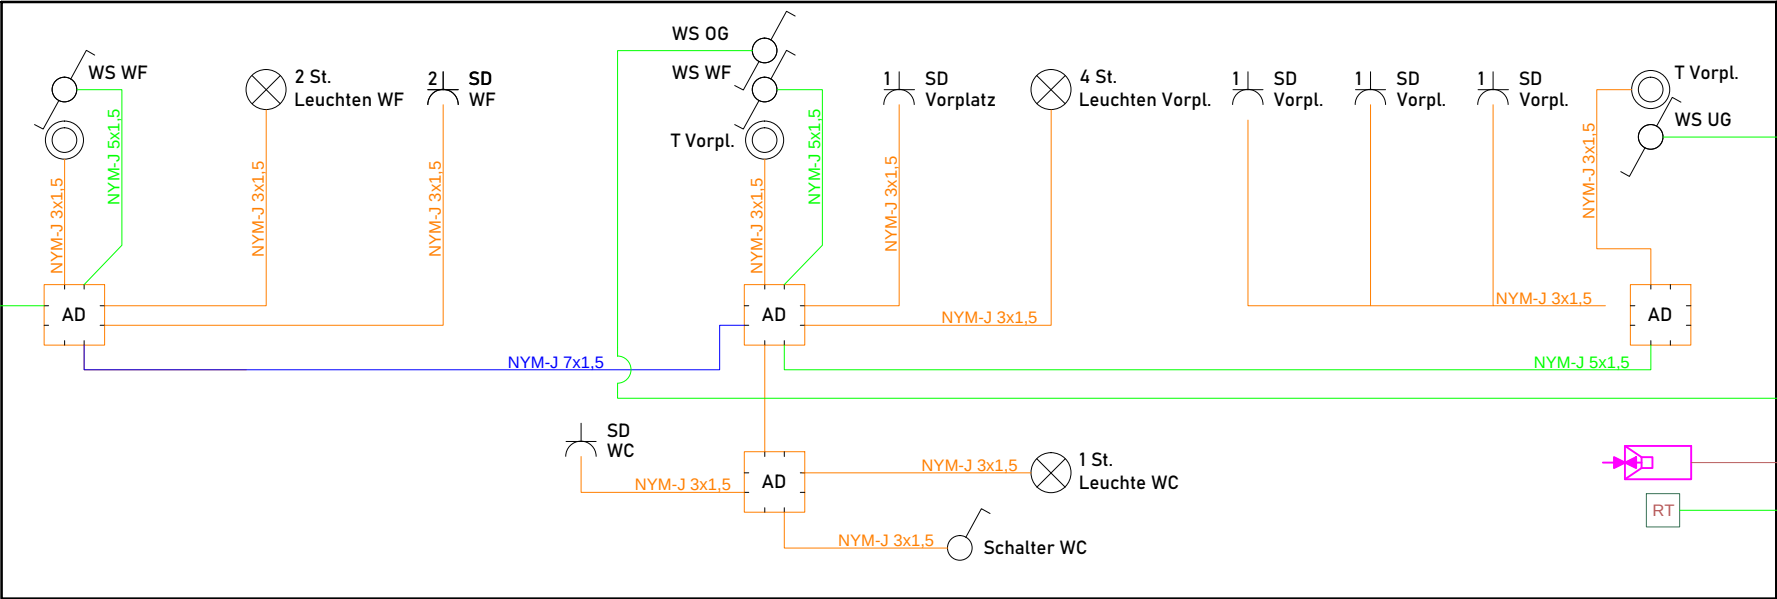

EG Windfang/Vorplatz/WC		
1.01	NYM-J 5x1,5	AD UG
	NYM-J 5x1,5	AD OG
1.19	2x2x0,8	zum Zählerschrank UG
1.07	NYM-J 5x1,5	zum Heizkreisverteiler EG

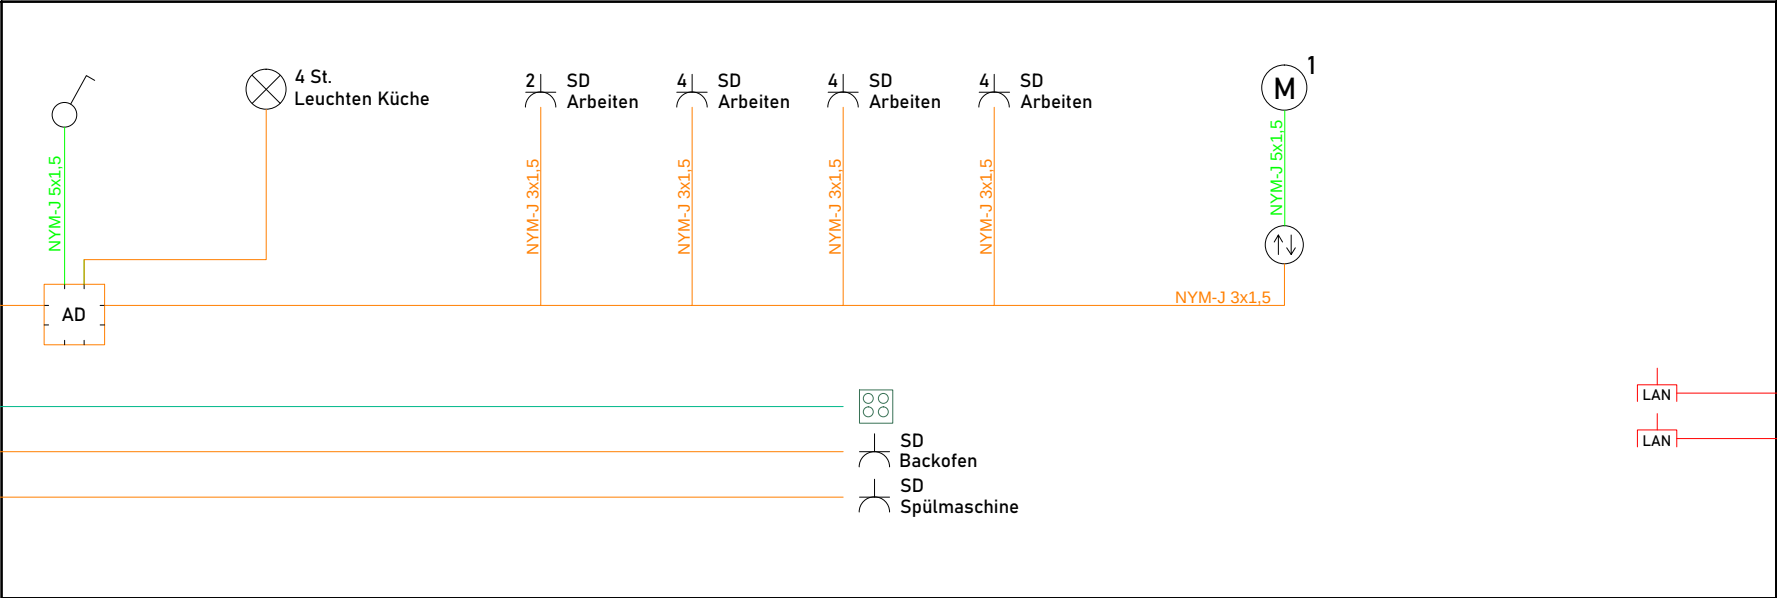

EG Küche		
1.02	NYM-J 3x1,5	
1.03	NYM-J 5x2,5	
1.04	NYM-J 3x1,5	
1.05	NYM-J 3x1,5	
1.09	Cat-7	zum Patchfeld 1.0G
1.10	Cat-7	zum Patchfeld 1.0G

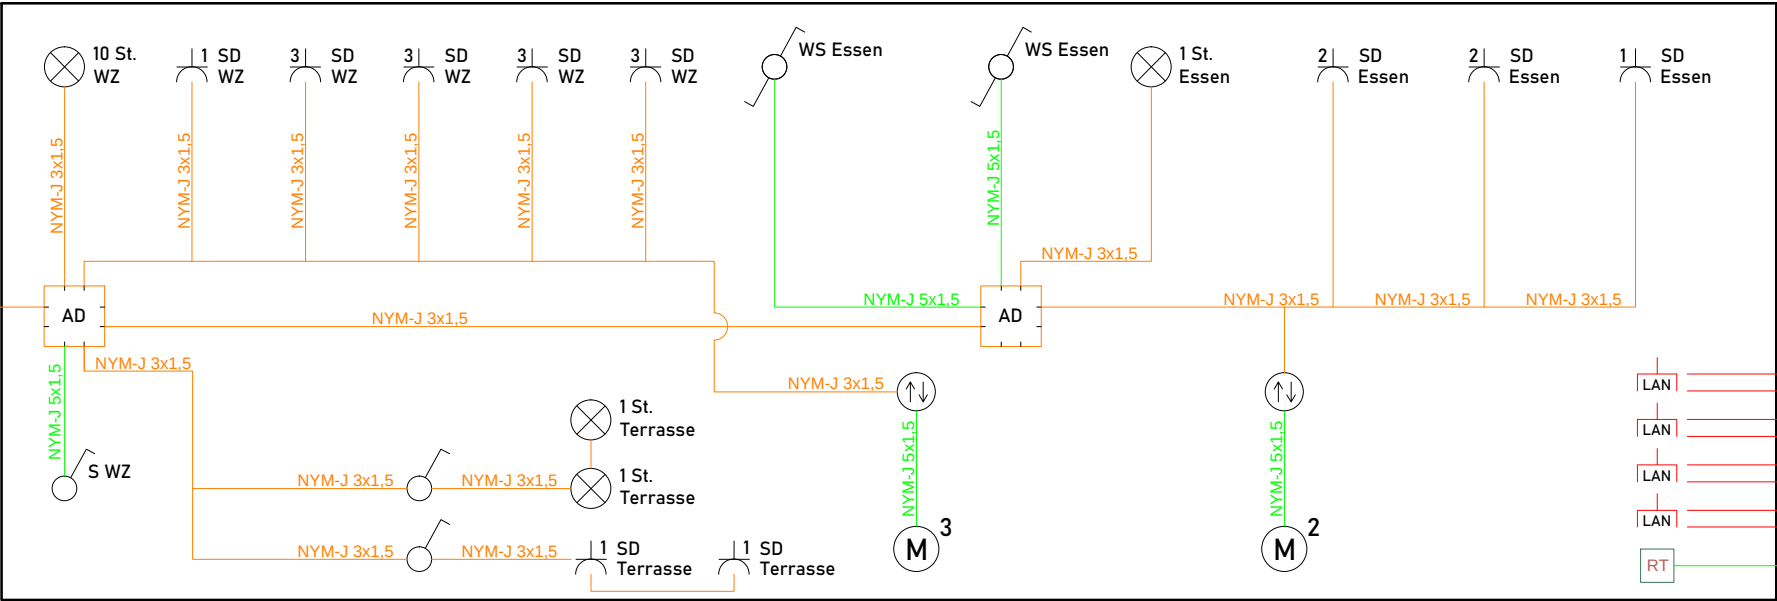

Wohnzimmer / Essen		
1.06	NYM-J 3x1,5	
1.11	Cat-7	zum Patchfeld 1.0G
1.12	Cat-7	zum Patchfeld 1.0G
1.13	Cat-7	zum Patchfeld 1.0G
1.14	Cat-7	zum Patchfeld 1.0G
1.15	Cat-7	zum Patchfeld 1.0G
1.16	Cat-7	zum Patchfeld 1.0G
1.17	Cat-7	zum Patchfeld 1.0G
1.18	Cat-7	zum Patchfeld 1.0G
1.08	NYM-J 5x1,5	zum Heizkreisverteiler EG